



Figure 29



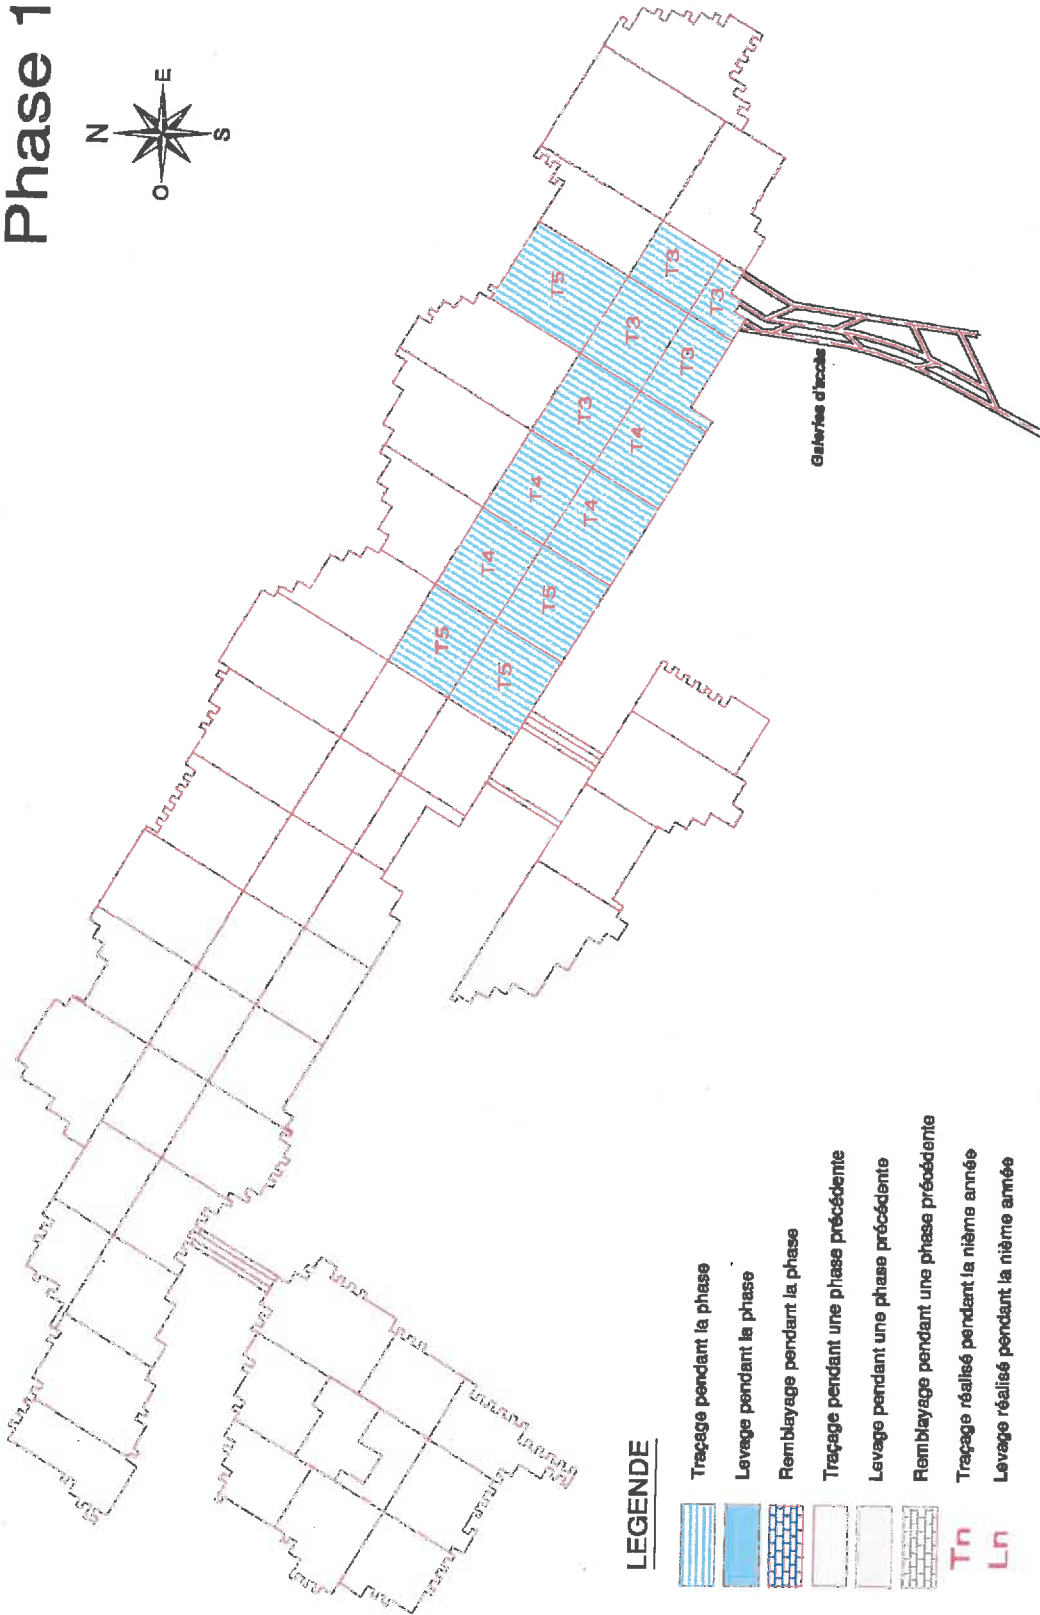

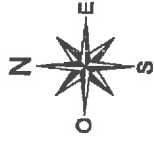

Annexe 9 : Plan de principe de ventilation de la carrière souterraine..

Echelle : 1/5600ème

# Phase 1





## LEGENDE

-  Tracage pendant la phase
-  Levage pendant la phase
-  Remblayage pendant la phase
-  Tracage pendant une phase précédente
-  Levage pendant une phase précédente
-  Remblayage pendant une phase précédente
- Tn** Tracage réalisé pendant la nième année
- Ln** Levage réalisé pendant la nième année







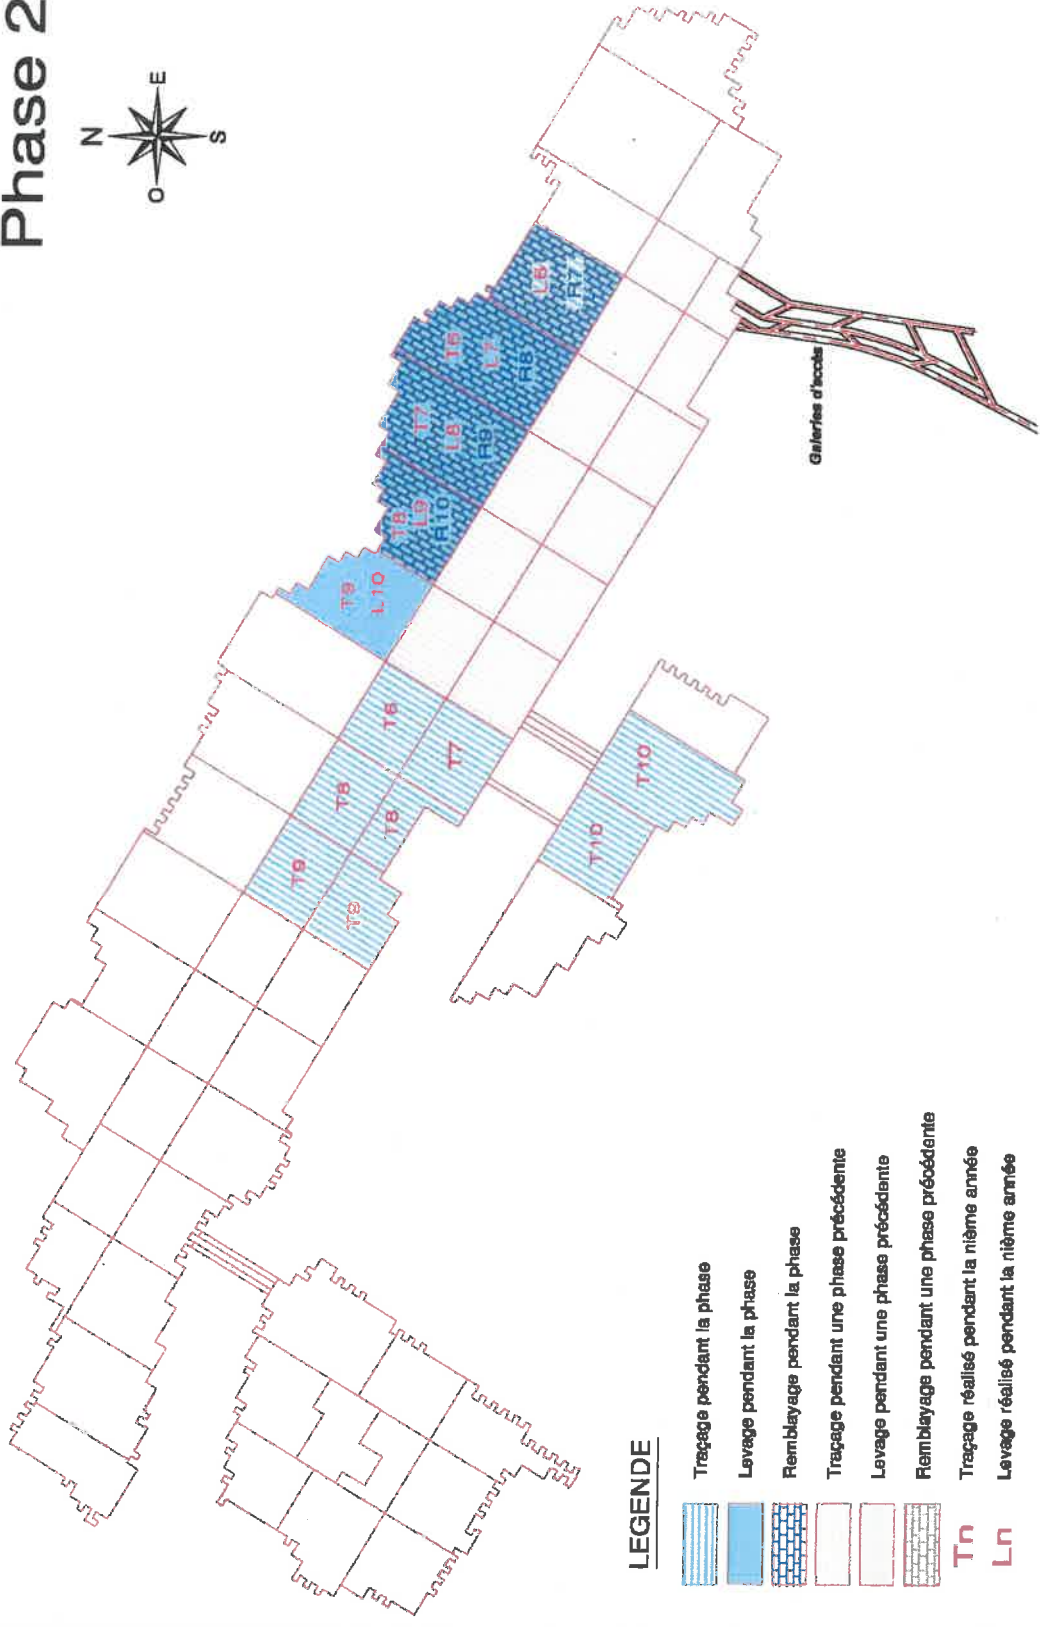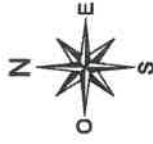

Annexe 10 Plan de phasage de l'exploitation de la carrière sous la butte

Echelle : 1/5600ème

# Phase 2





## LEGENDE

-  Traçage pendant la phase
-  Levage pendant la phase
-  Remblayage pendant la phase
-  Traçage pendant une phase précédente
-  Levage pendant une phase précédente
-  Remblayage pendant une phase précédente
-  Traçage réalisés pendant la nième année
-  Levage réalisés pendant la nième année







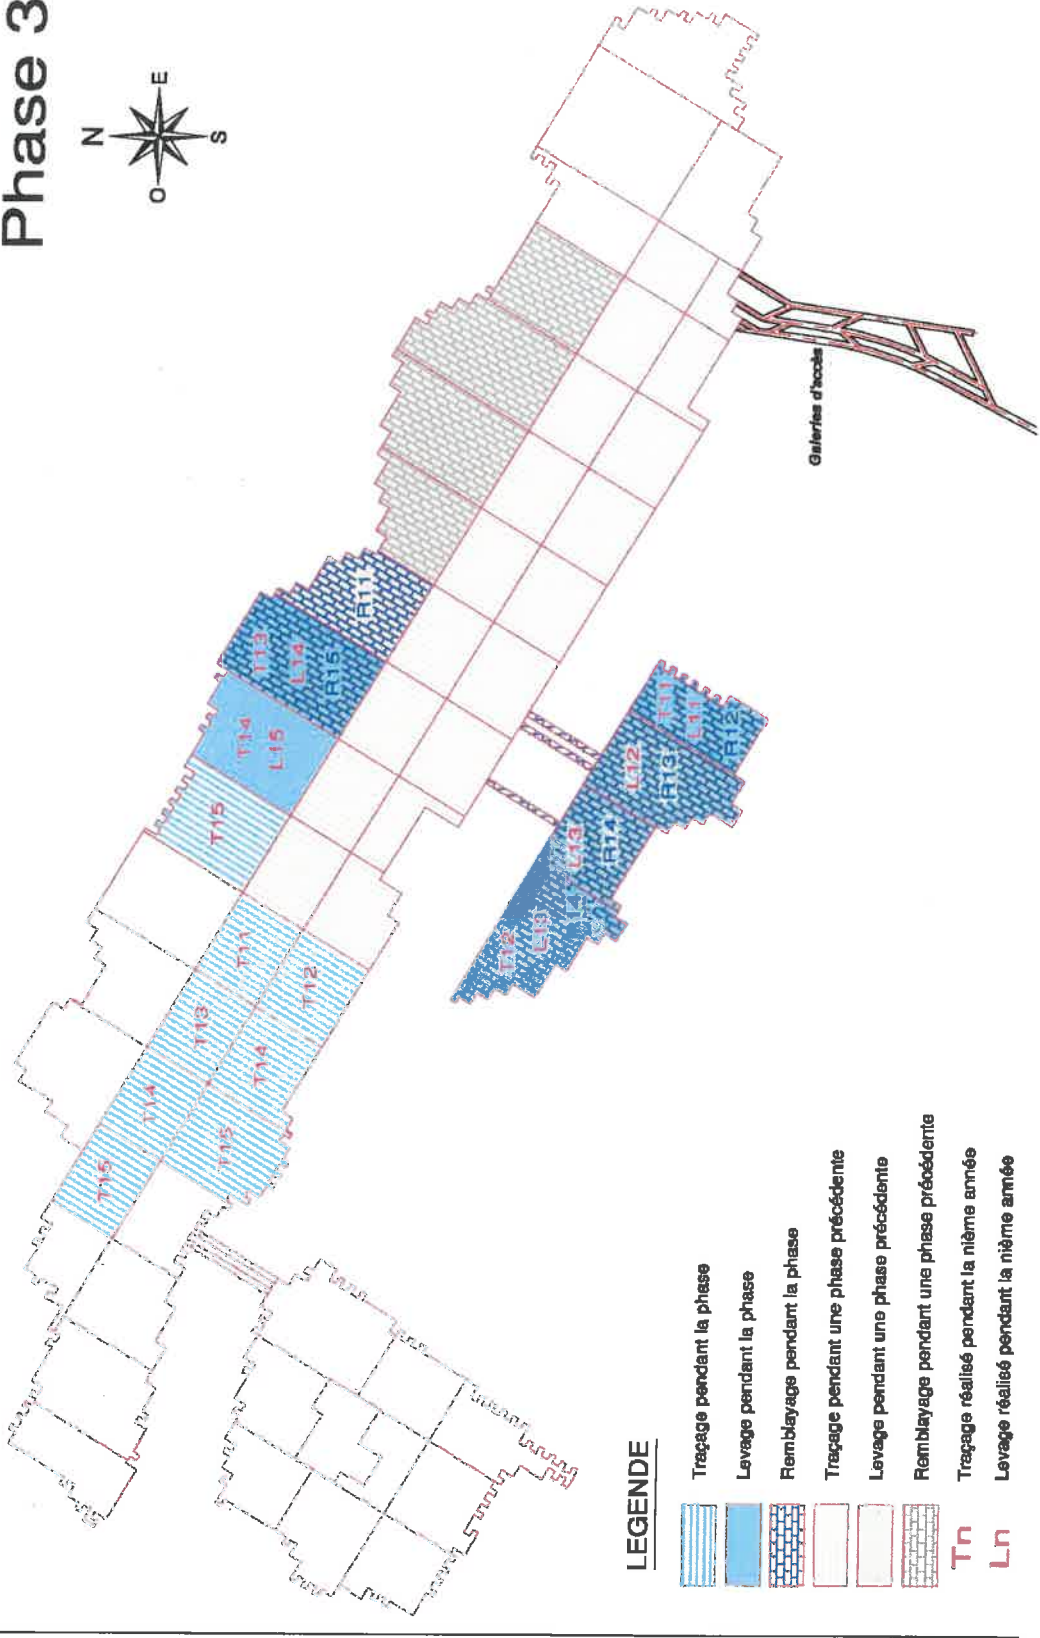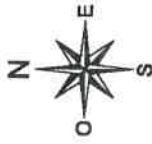

Annexe 10 Plan de passage de l'exploitation de la carrière sous la butte

Echelle : 1/5600ème

# Phase 3




## LEGENDE

-  Tracage pendant la phase
-  Levage pendant la phase
-  Remblayage pendant la phase
-  Tracage pendant une phase précédente
-  Levage pendant une phase précédente
-  Remblayage pendant une phase précédente
-  Tracage réalisé pendant la nième année
-  Levage réalisé pendant la nième année

Annexe 10 Plan de phasage de l'exploitation de la carrière sous la butte

Echelle : 1/5600ème

# Phase 4

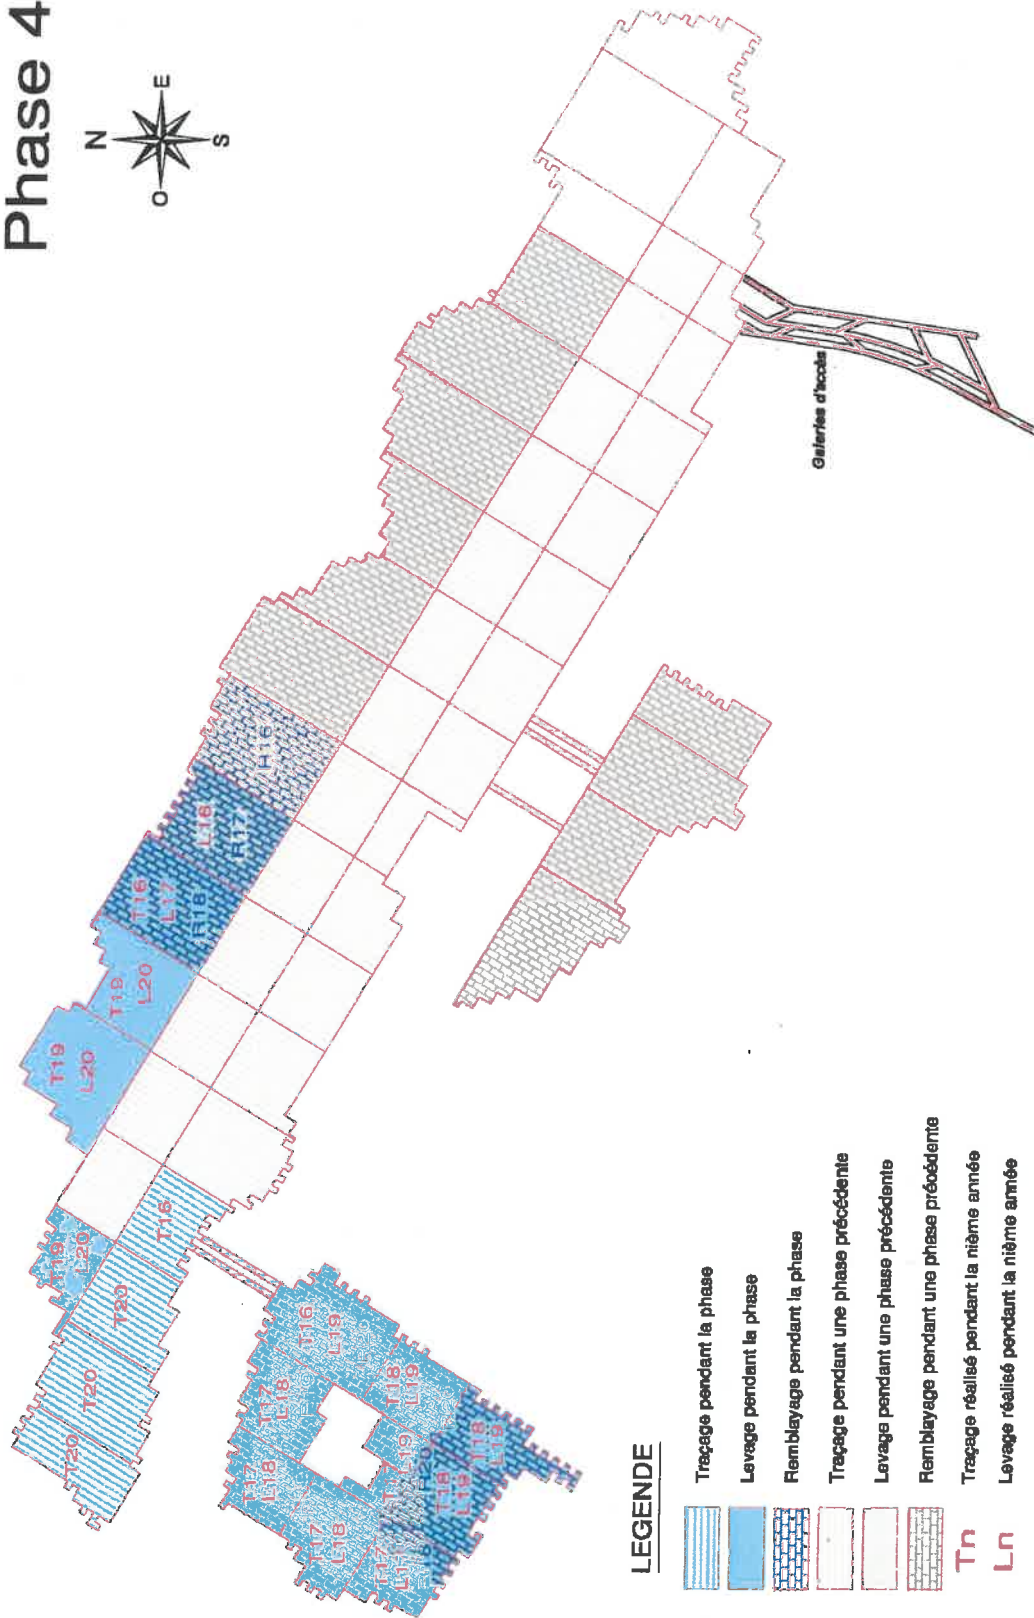


## LEGENDE

- Tracage pendant la phase
- Levage pendant la phase
- Remblayage pendant la phase
- Tracage pendant une phase précédente
- Levage pendant une phase précédente
- Remblayage pendant une phase précédente
- Tracage réalisé pendant la nième année
- Levage réalisé pendant la nième année




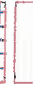


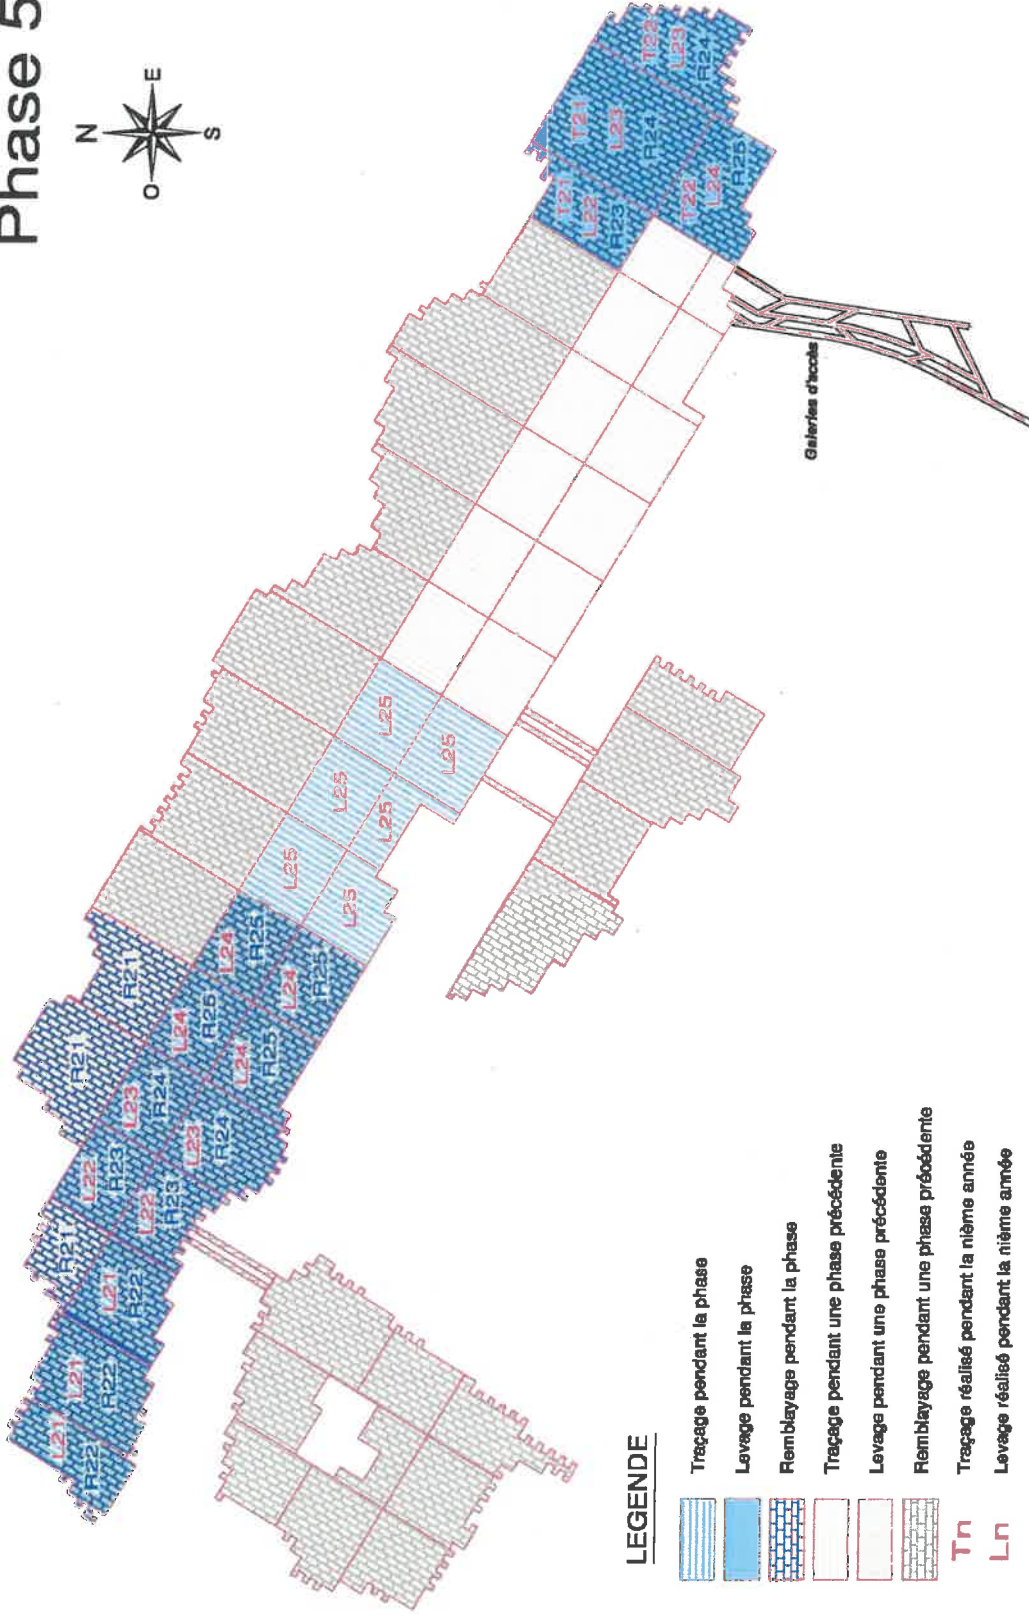

Annexe 10 Plan de phasage de l'exploitation de la carrière sous la butte

Echelle : 1/5600ème

# Phase 5




## LEGENDE







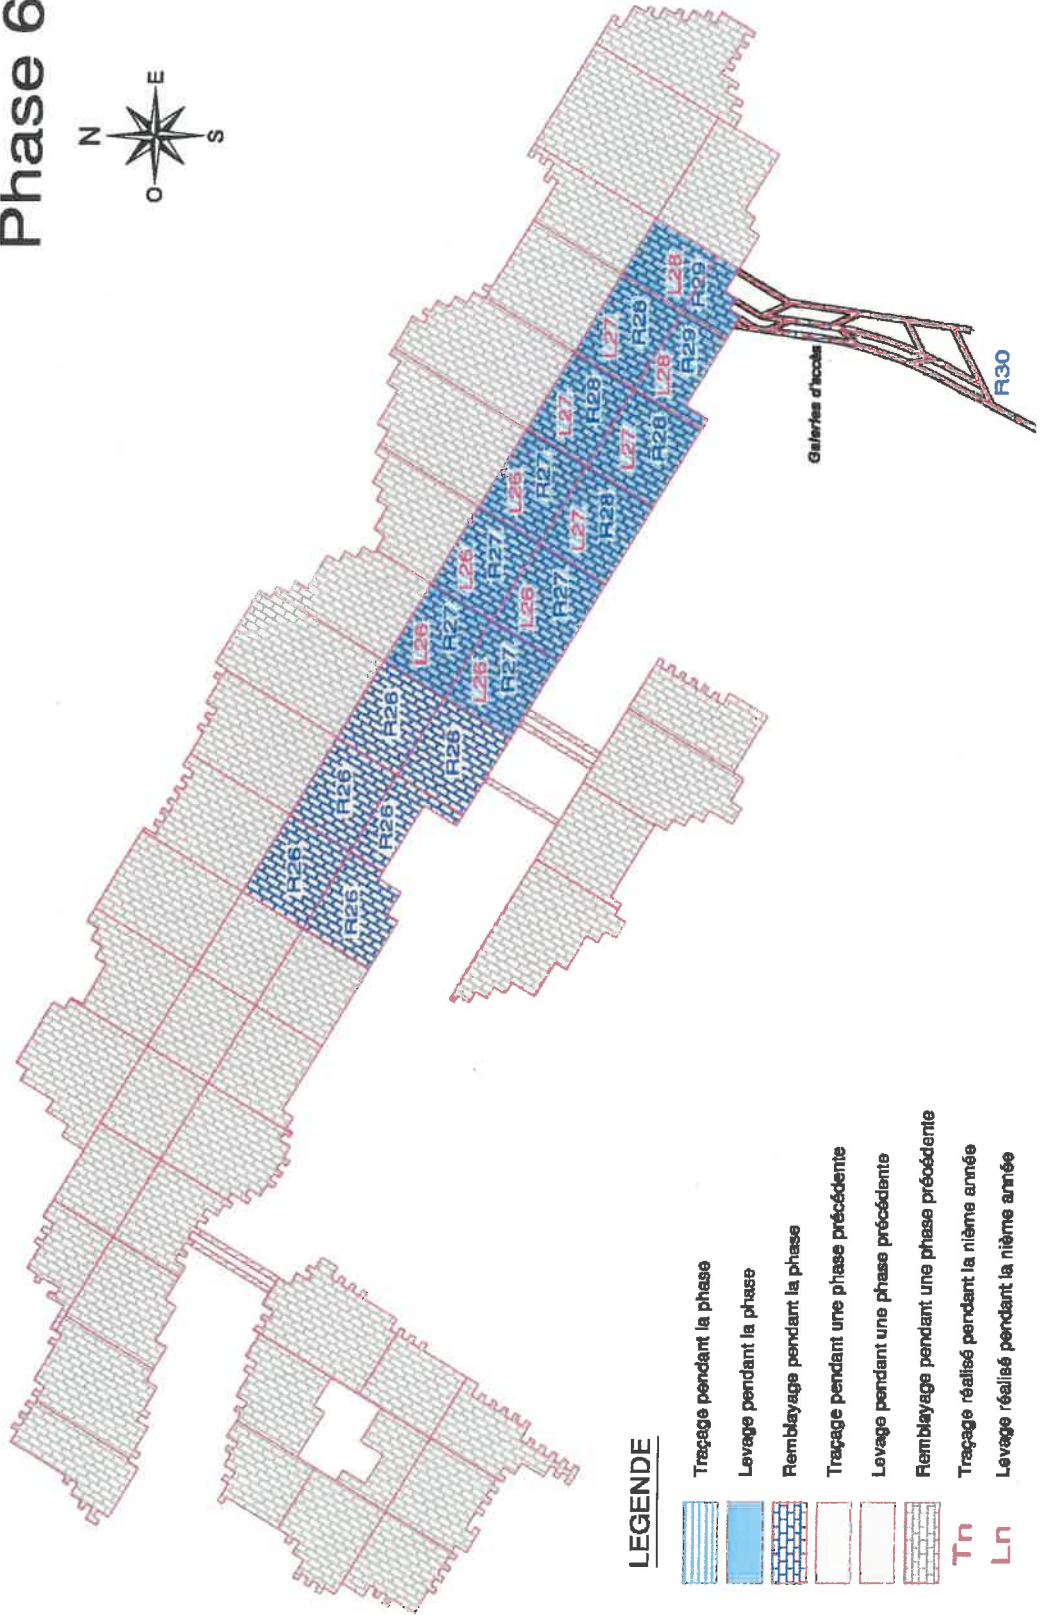

-  Tracé pendant la phase
-  Levage pendant la phase
-  Remblayage pendant la phase
-  Tracé pendant une phase précédente
-  Levage pendant une phase précédente
-  Remblayage pendant une phase précédente
-  Tracé réalisé pendant la nième année
-  Levage réalisé pendant la nième année

Echelle : 1/5600ème


# Phase 6



## LEGENDE

-  Tracage pendant la phase
-  Levage pendant la phase
-  Remblayage pendant la phase
-  Tracage pendant une phase précédente
-  Levage pendant une phase précédente
-  Remblayage pendant une phase précédente
-  Tracage réalisé pendant la nième année
-  Levage réalisé pendant la nième année

Annexe 10 Plan de passage de l'exploitation de la carrière sous la butte

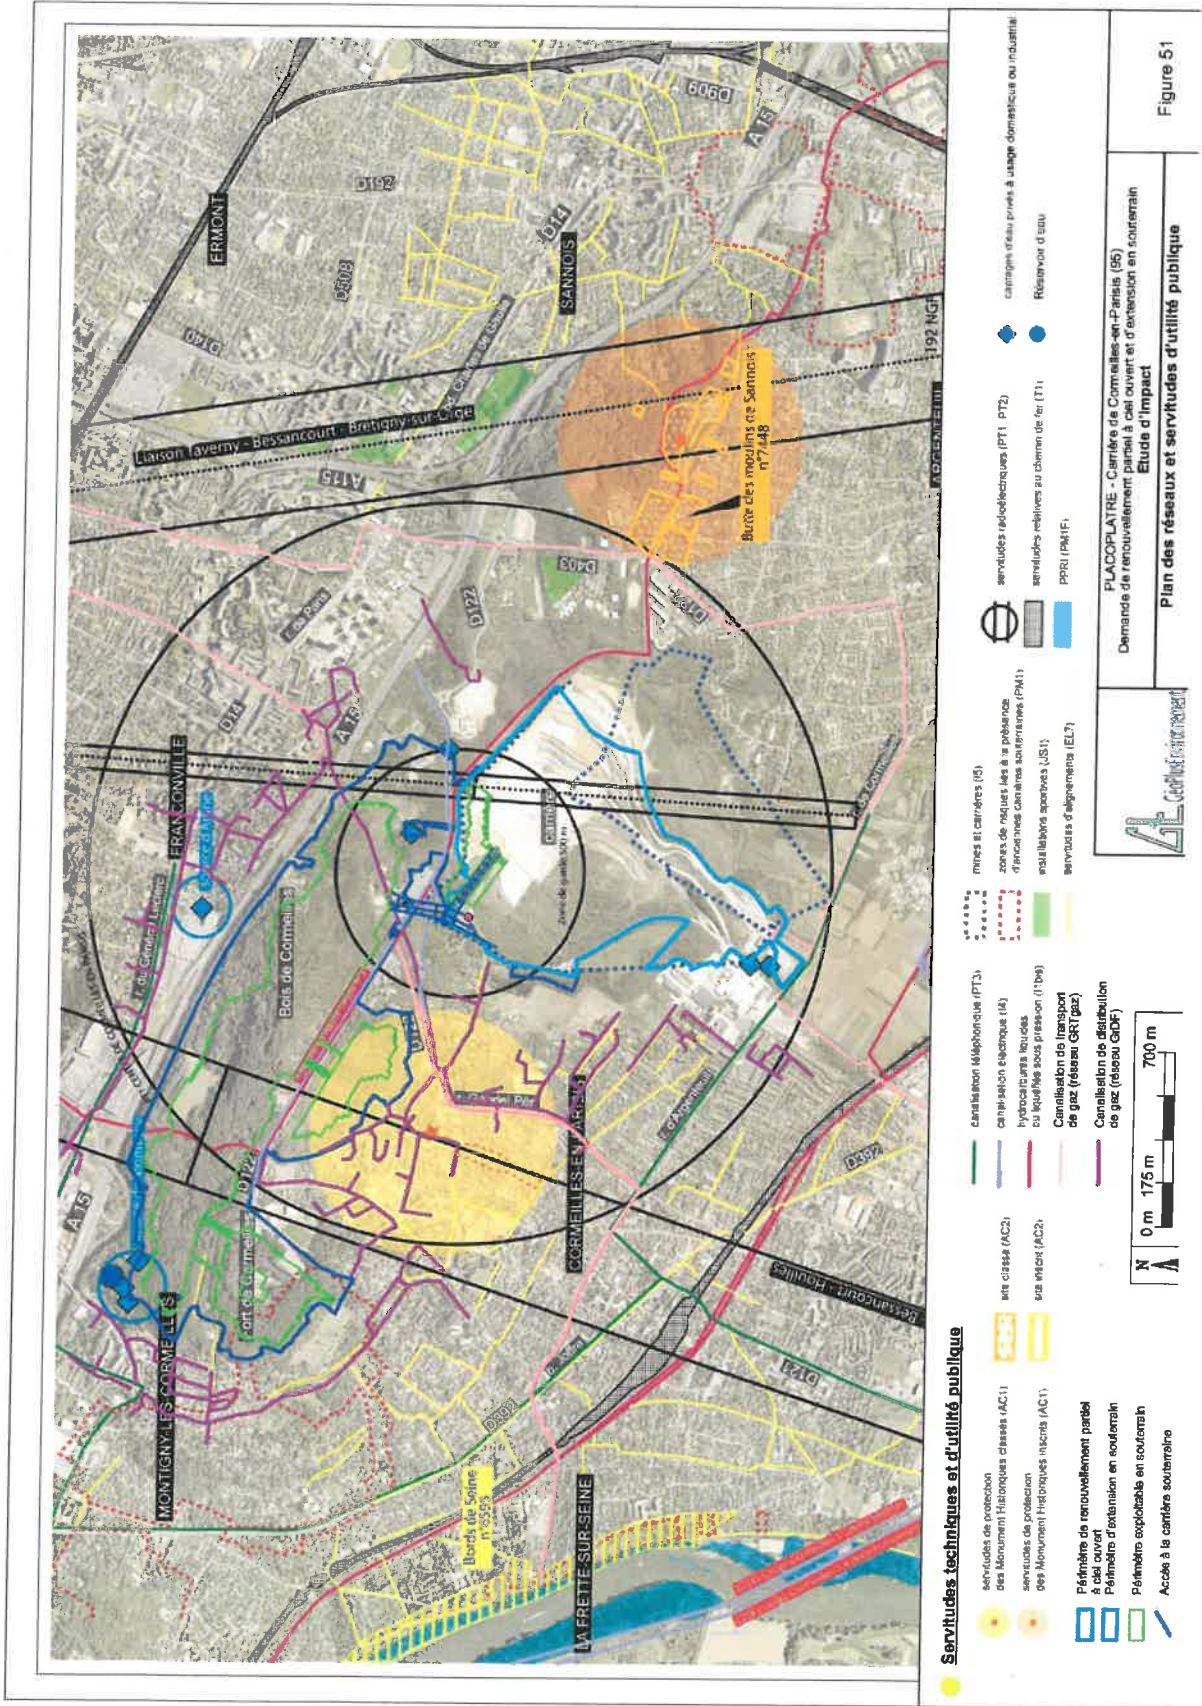

Annexe 11 : Plan des servitudes techniques et d'utilité publique.