


Plan de situation au cadastre après extension du site  
Société SEA – 41 et 43 rue Lavoisier – 95 220 HERBLAY

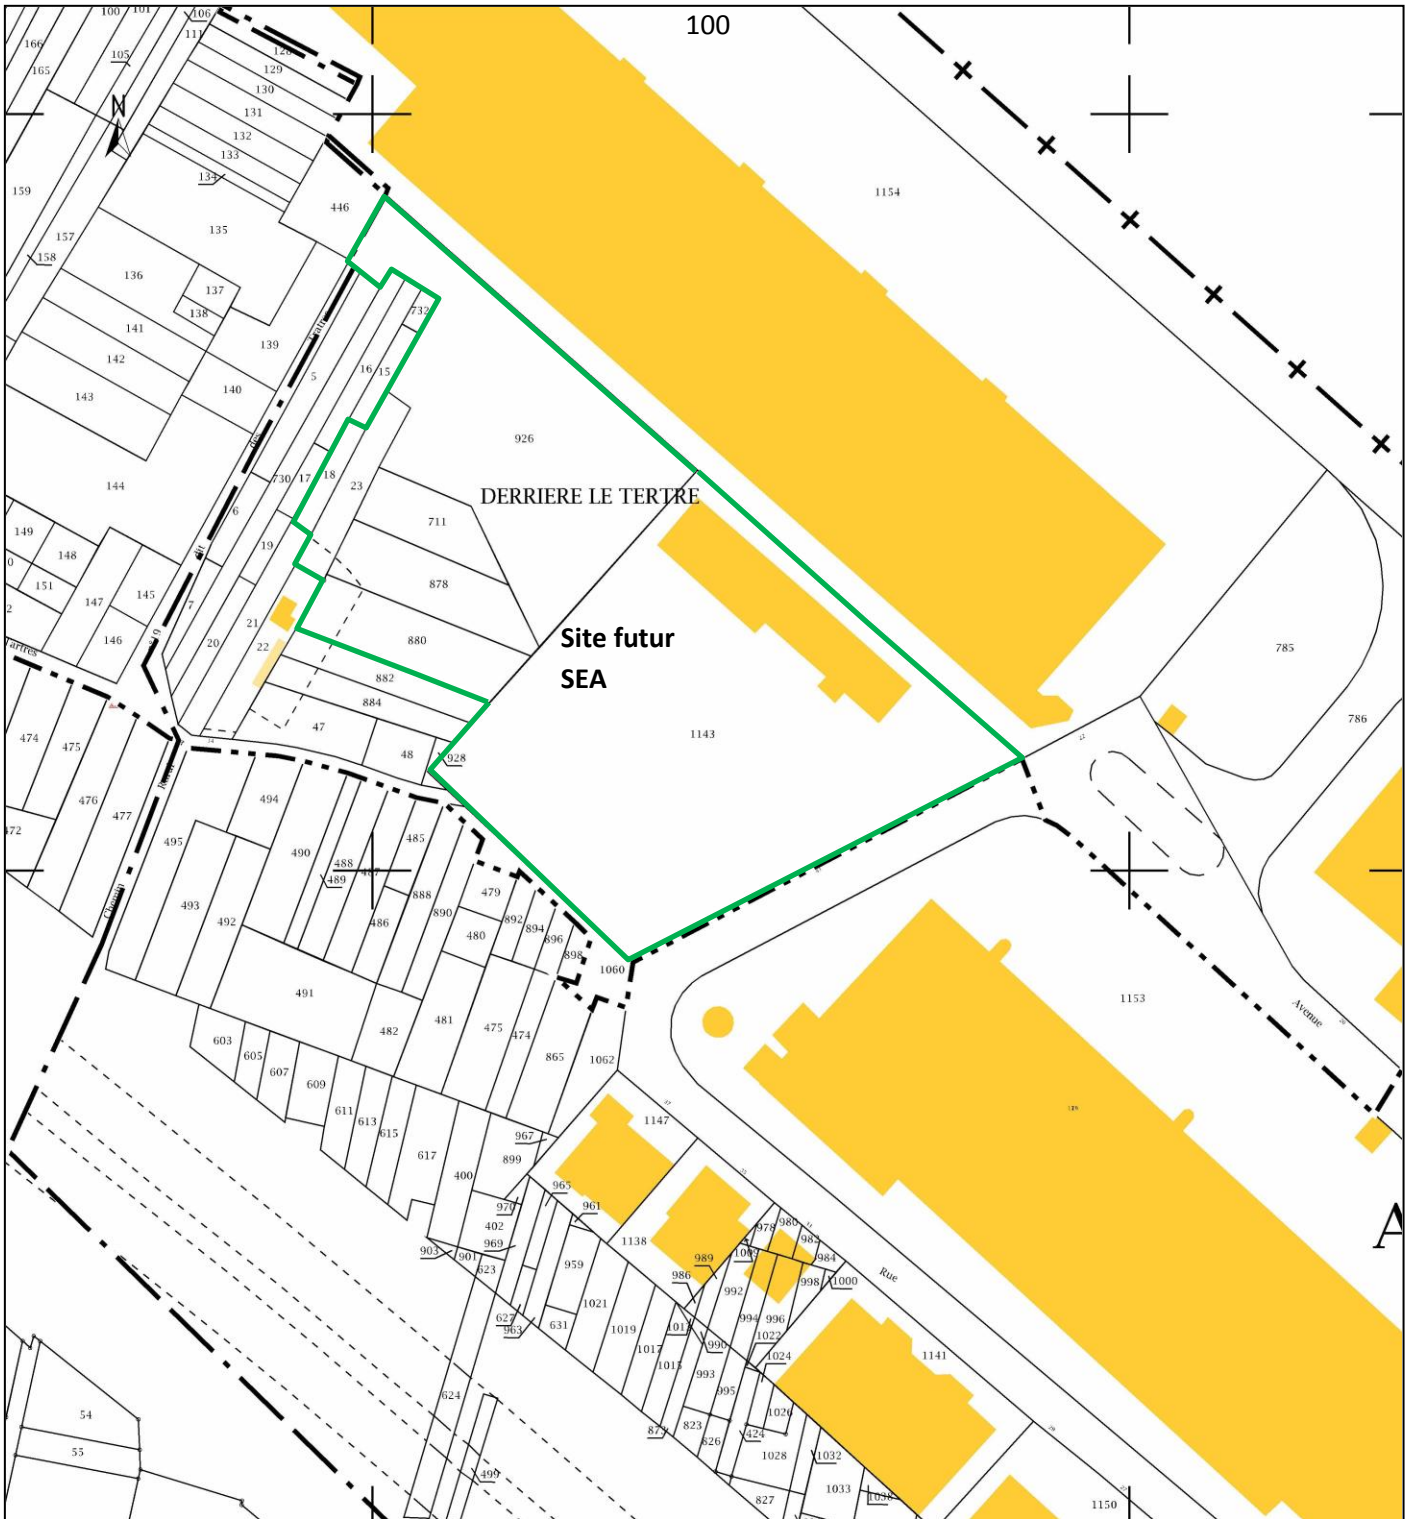

Légende :



Limite d'emprise future ICPE du site SEA (parcelles cadastrales n° 1143, 926, 711, 18, 23, 878 et 880 section AO pour 18 026 m<sup>2</sup>)



Bâtiment en dur



Bâtiment léger



Cours d'eau

Source : fond de plan cadastral au 15/06/2021 ([www.cadastre.gouv.fr](http://www.cadastre.gouv.fr)) - Echelle : 1/2000

Plan réalisé par Assyst Environnement -7 avenue Désirée -92250 La Garenne Colombes